


SEUILS FENETRES* Dans les étages types les seuils des porte-fenêtres sont de 10 cm.

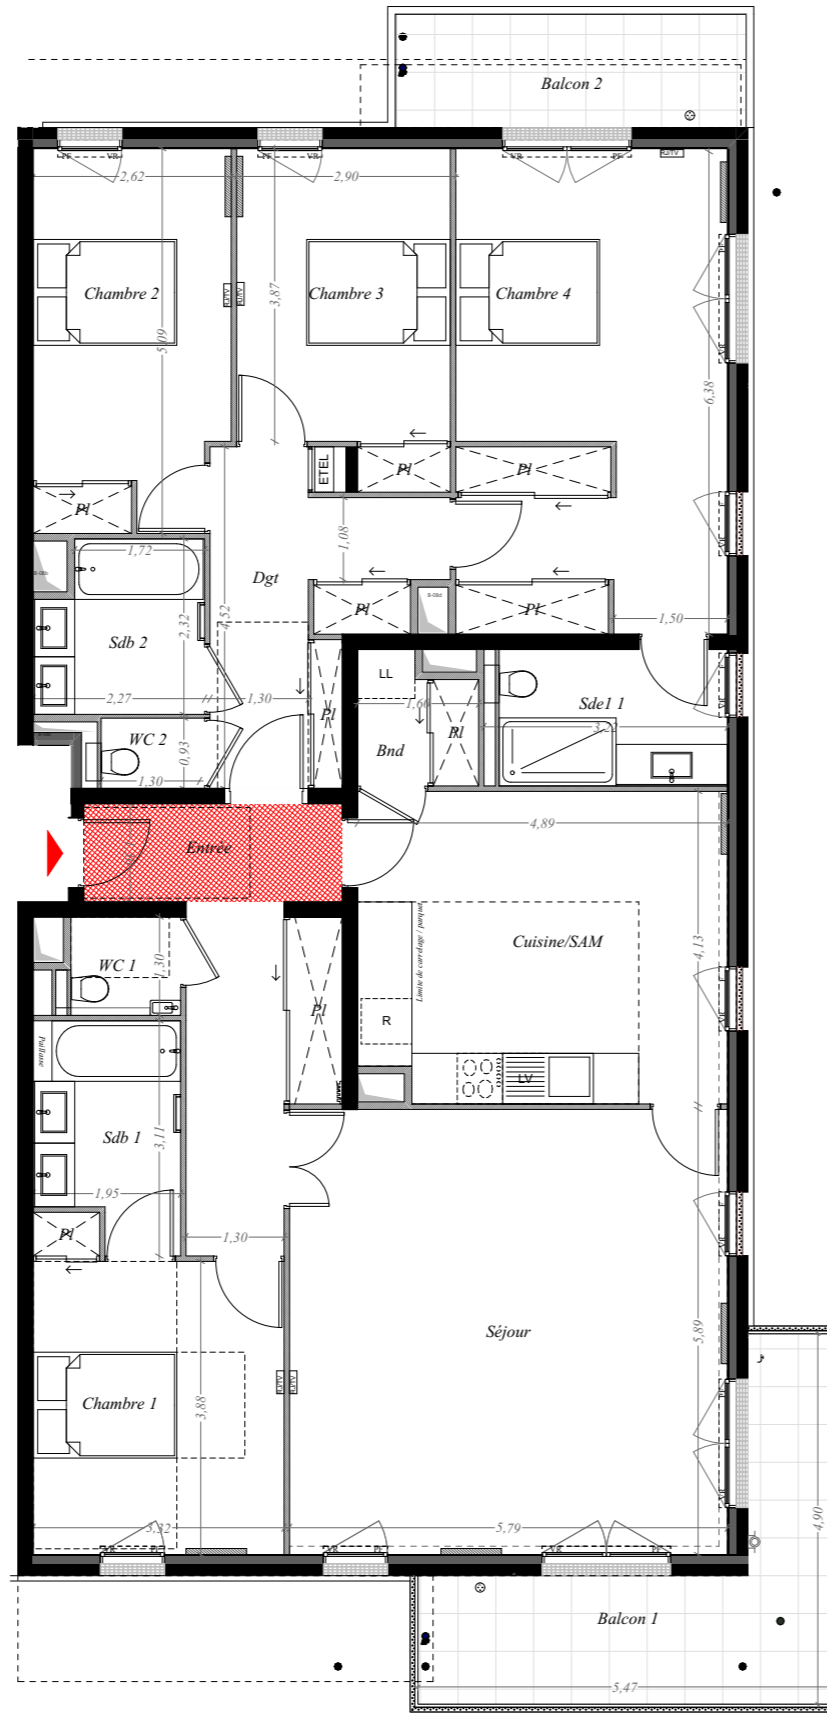

Partie commune spéciale : 4,42 m²




NOTA* Des modifications sont susceptibles d'être apportées à ce plan en fonction des nécessités techniques de la réalisation, tant en ce qui concerne les dimensions libres que l'équipement. Les surfaces, les hauteurs sous plafond ainsi que les hauteurs de seuils ou d'allèges indiquées sont approximatives. Les retombées, les soffites, les faux-plafonds, les trappes de visite, le calepinage et la dimension du carrelage, ainsi que l'emplacement des descentes d'eau pluviales et des équipements sanitaires ne sont pas figurés ou le sont à titre informatif et peuvent subir des modifications pour impératifs techniques. Les appareils ménagers ne sont pas fournis. La hauteur des seuils au droit des portes-fenêtres sur balcon ou sur terrasse pourra varier. Le positionnement indicatif des appareils d'émission de chaleur pourra éventuellement être modifié en fonction des exigences de l'étude thermique.



Rue Aristide Briand
92130 Issy-les-Moulineaux

Plan de repérage

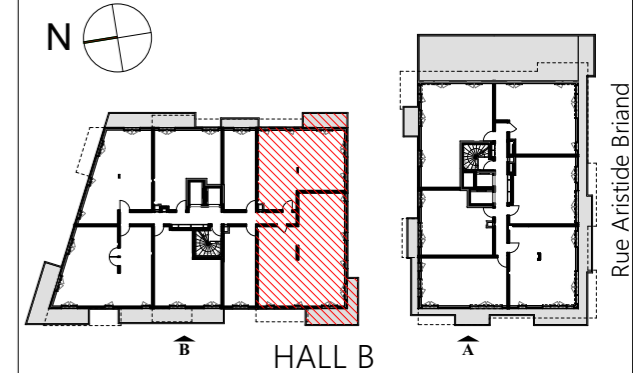

Niveau	Typologie	Lot
R+7	5P	B76/B77

Séjour	34,07
Chambre 4	23,05
Cuisine/SAM	19,86
Chambre 1	13,44
Chambre 2	12,90
Entrée	12,42
Chambre 3	11,76
Dgt	10,14
Sde1 1	5,45
Sdb 1	5,45
Sdb 2	4,82
Bnd	2,56
WC 1	1,88
WC 2	1,27
Surface Habitable	159,07 m²
Balcon 1	13,92
Balcon 2	7,01

Surface Privative 180,00 m²
PC S = 4,42 m²

Légende

Lave-linge	Soffite / faux plafond - 2.20 min HSP
Lave-vaisselle	Placard
Réfrigérateur	Manoeuvre PMR
Volet roulant	Gaine technique
Tableau électrique	Pare-vue
Radiateur	Garde-corps
Nourrice	Limite carrelage/parquet
Prise étanche	Robinet de puisage
	Luminaire

Echelle : 1/100e 08/12/2020 Indice 0